


CARPETA ASFALTICA DE 5.00 cm. DE ESPESOR
 COMPACTADO AL 95 % MARSHALL
 Pavimentación de Concreto Hidráulico Existente.
 Esp.=15cm en malas condiciones (agrietado)

TERRENO NATURAL COMPACTADO
 10 CM DE BANQUETA EXISTENTE
 5 CM DE ASFALTO NUEVO
 15 CM DE CONCRETO HIDRAULICO EXISTENTE

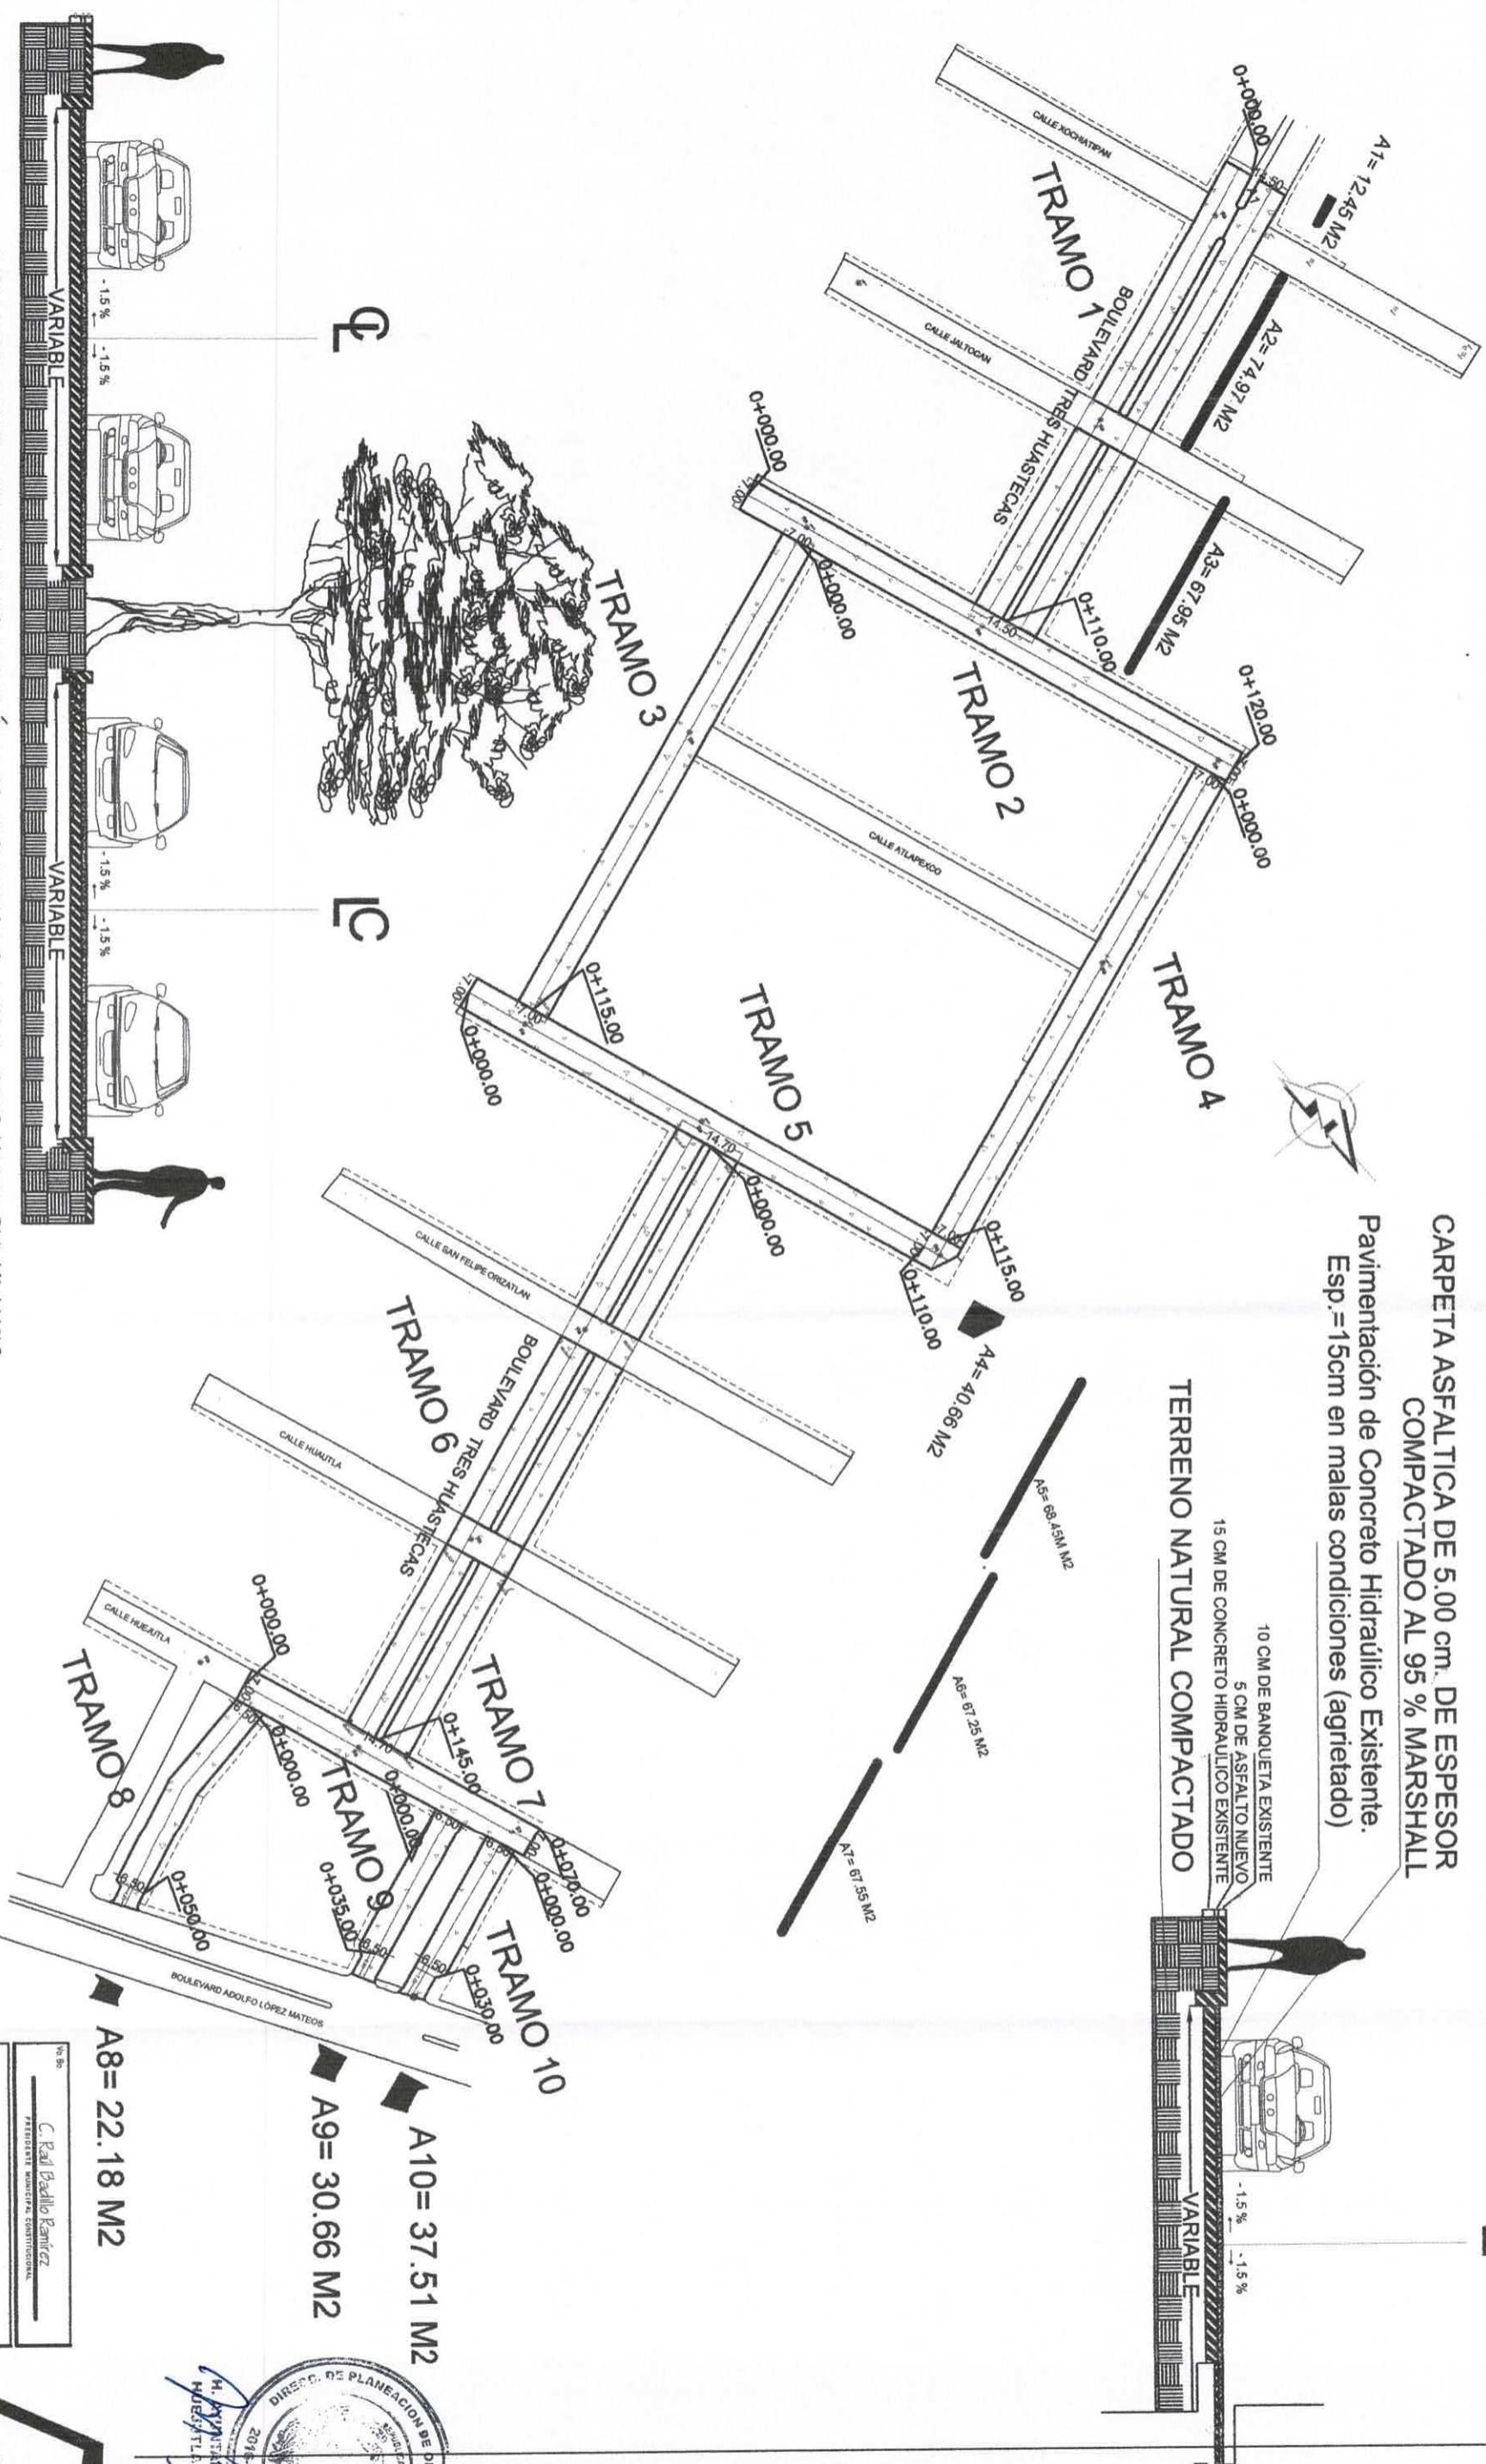

Proyecto
 CONSTRUCCION DE PAVIMENTACIÓN DE CONCRETO ASFALTICO EN BOULEVARD
 TRES HUASTECCAS COL. PARAISO DE LAS HUASTECCAS
PRESIDENCIA MUNICIPAL DE HUEJUTLA DE REYES, HGO.

No. Tramo	A-01
Director de Planeación y Obras Públicas	Ara. María Guadalupe Cárdenas Pradolu
Proyecto	Asfaltado
Antecedentes	Op. Parque Tres Huastecas
Fecha	15/01/20
Asesor	10/09/20
Ubicación	Colonia Paraiso de las Huastecas Huejutla de Reyes, Hidalgo.

No. 85
C. Raúl Badillo Ramírez
 PRESIDENTE MUNICIPAL CONSTITUCIONAL
 Ara. Sanyal Martínez García
 SECRETARIO DE GOBIERNO MUNICIPAL

SECRETARÍA DE OBRAS PÚBLICAS
 HUEJUTLA DE REYES, HGO.
 DIRECC. DE PLANEACION DE OBRAS PÚBLICAS
 2016-2020
 M. HUEJUTLA DE REYES, HGO.



HUEJUTLA
 AYUNTAMIENTO 2016 - 2020
 CUMPLIENDO COMPROMISOS